


roelente: 1450
 trekhoogte: 1223
 max. belastbaarheid: 180 kg
 puntlast onder staalkabel: 130 kg
 puntlast tussen staalkabels: 70 kg
 5-draads H-O-H 350

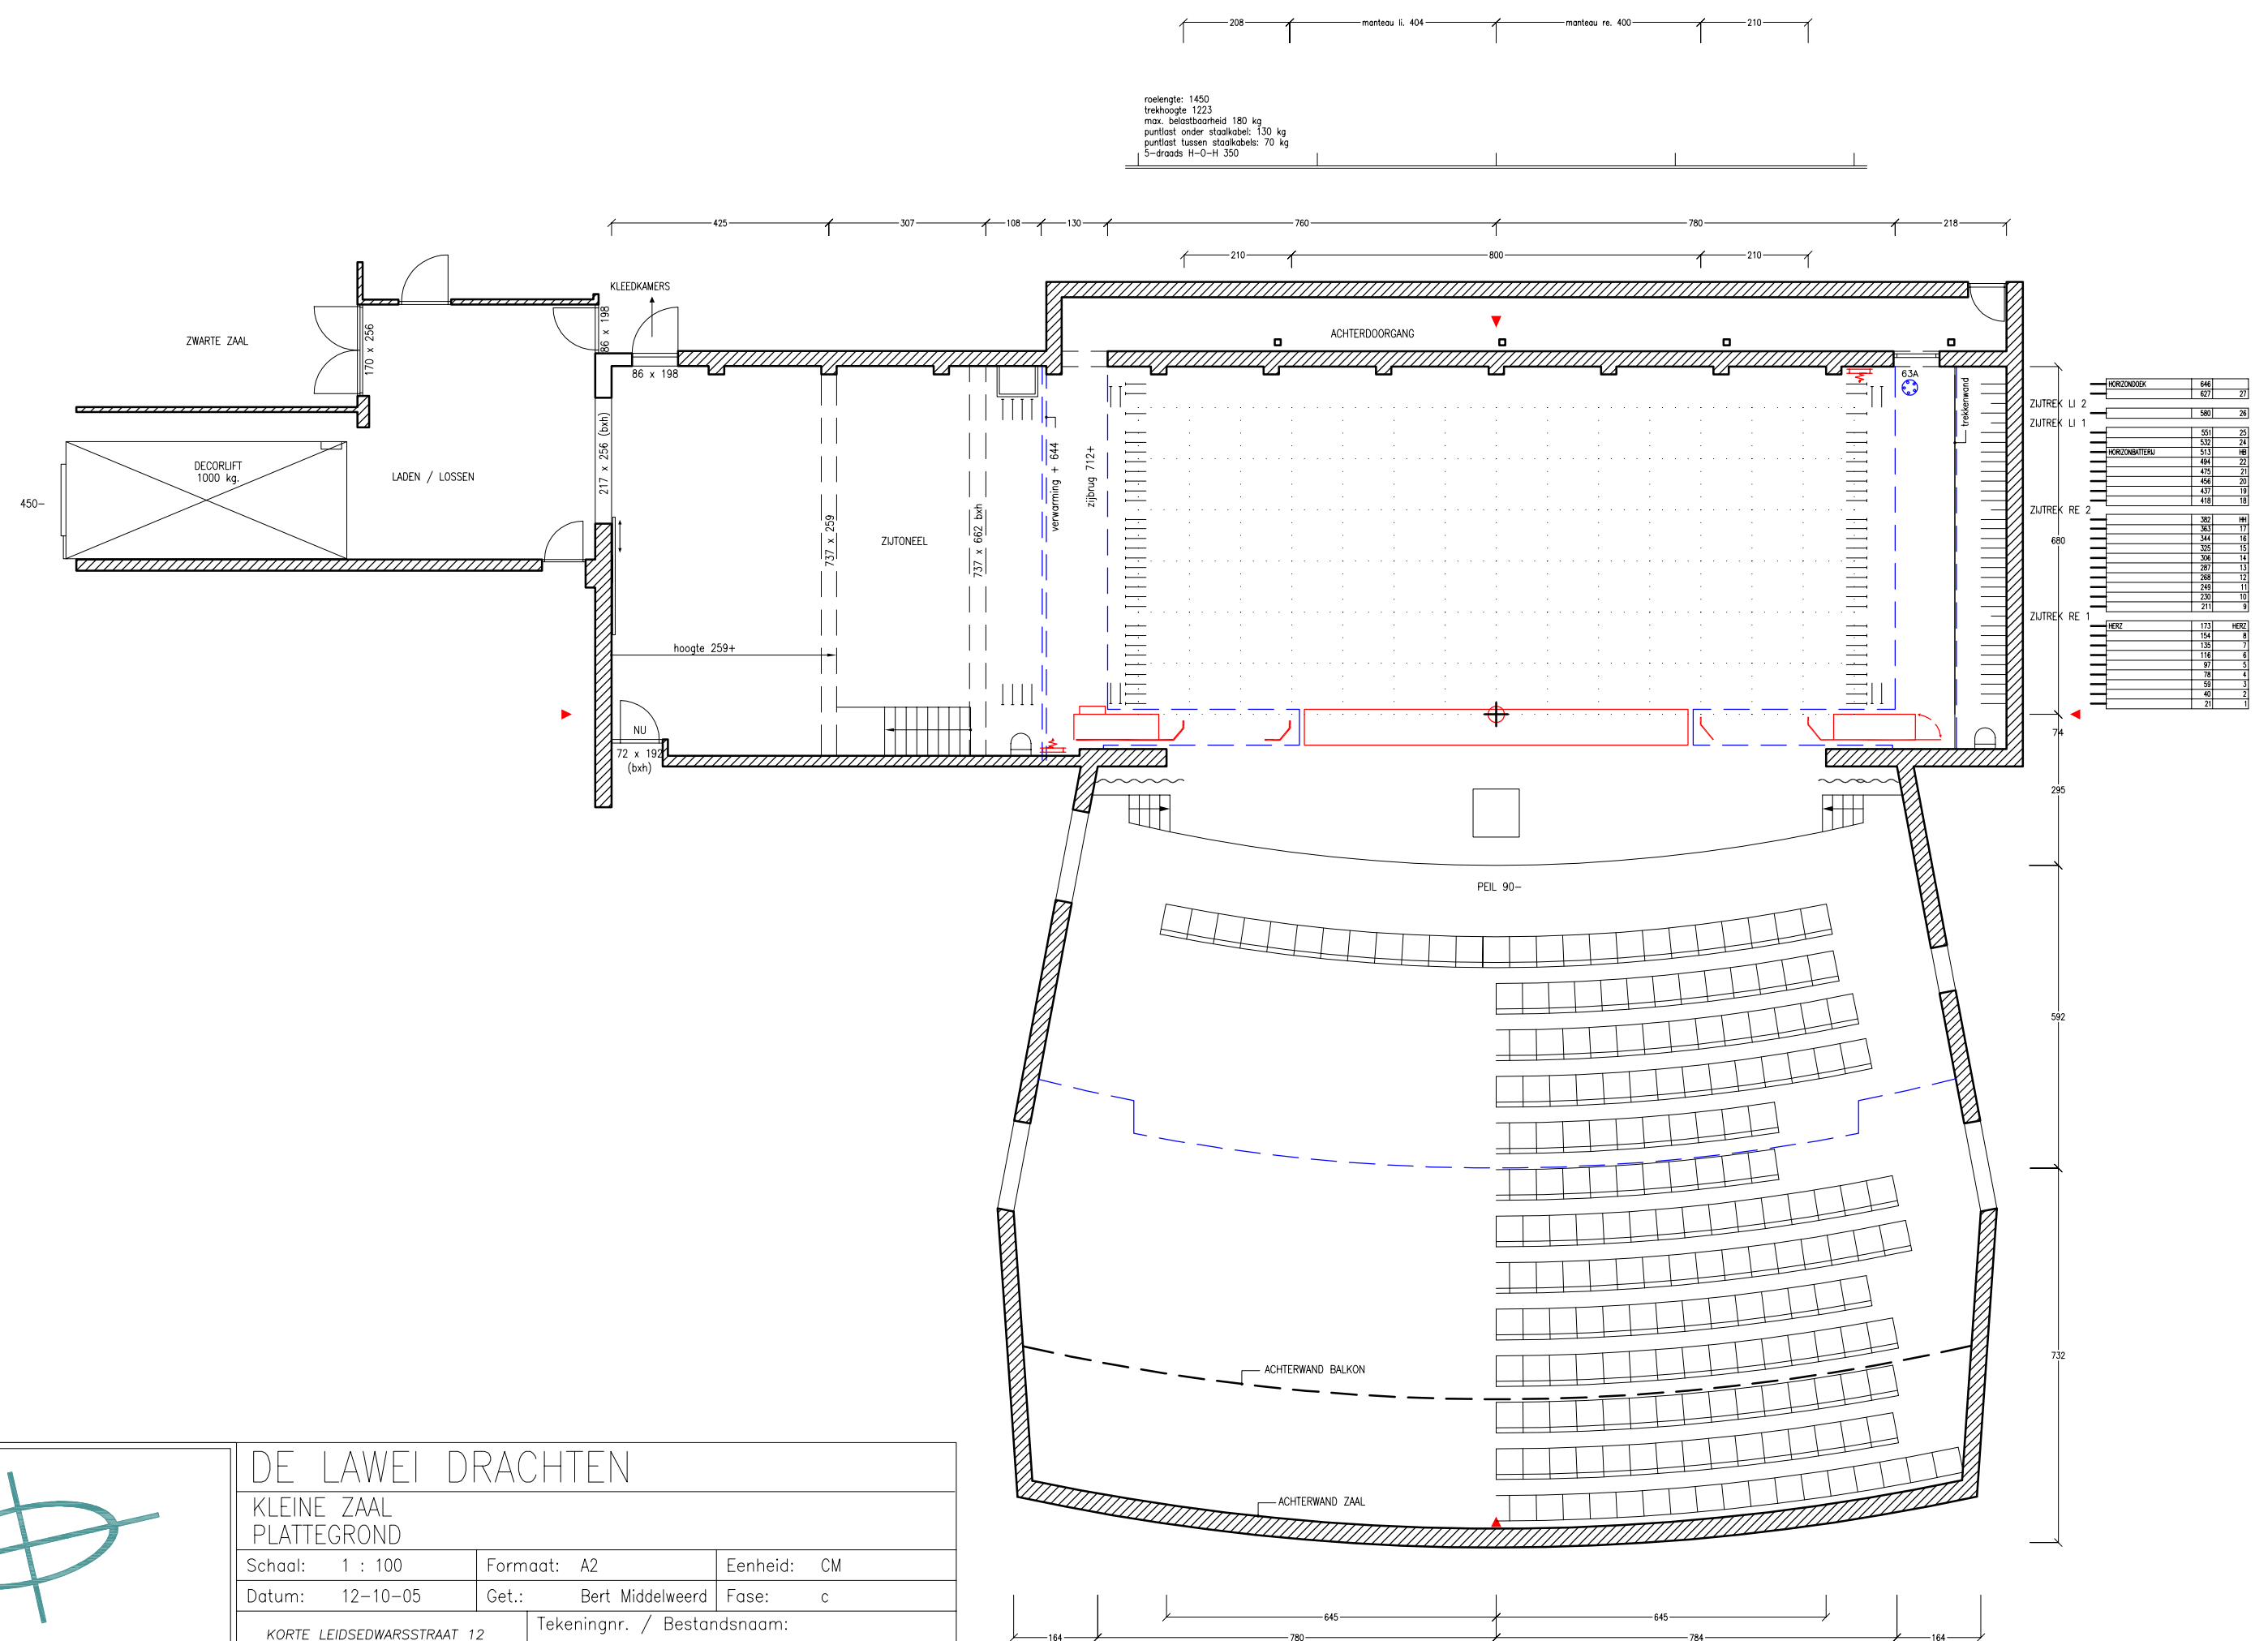

DE LAWEI DRACHTEN
 KLEINE ZAAL
 PLATTEGROND

| | | |
|-----------------------------|------------------------|-----------------------------|
| Schaal: 1 : 100 | Formaat: A2 | Eenheid: CM |
| Datum: 12-10-05 | Get.: Bert Middelweerd | Fase: c |
| KORTE LEIDSEWARSSTRAAT 12 | | Tekeningnr. / Bestandsnaam: |
| 1017 RC AMSTERDAM | | dra10Bp |
| T 020-6266411 F 020-6266417 | | |