15 oktober 2017	Grid Kleine zaal

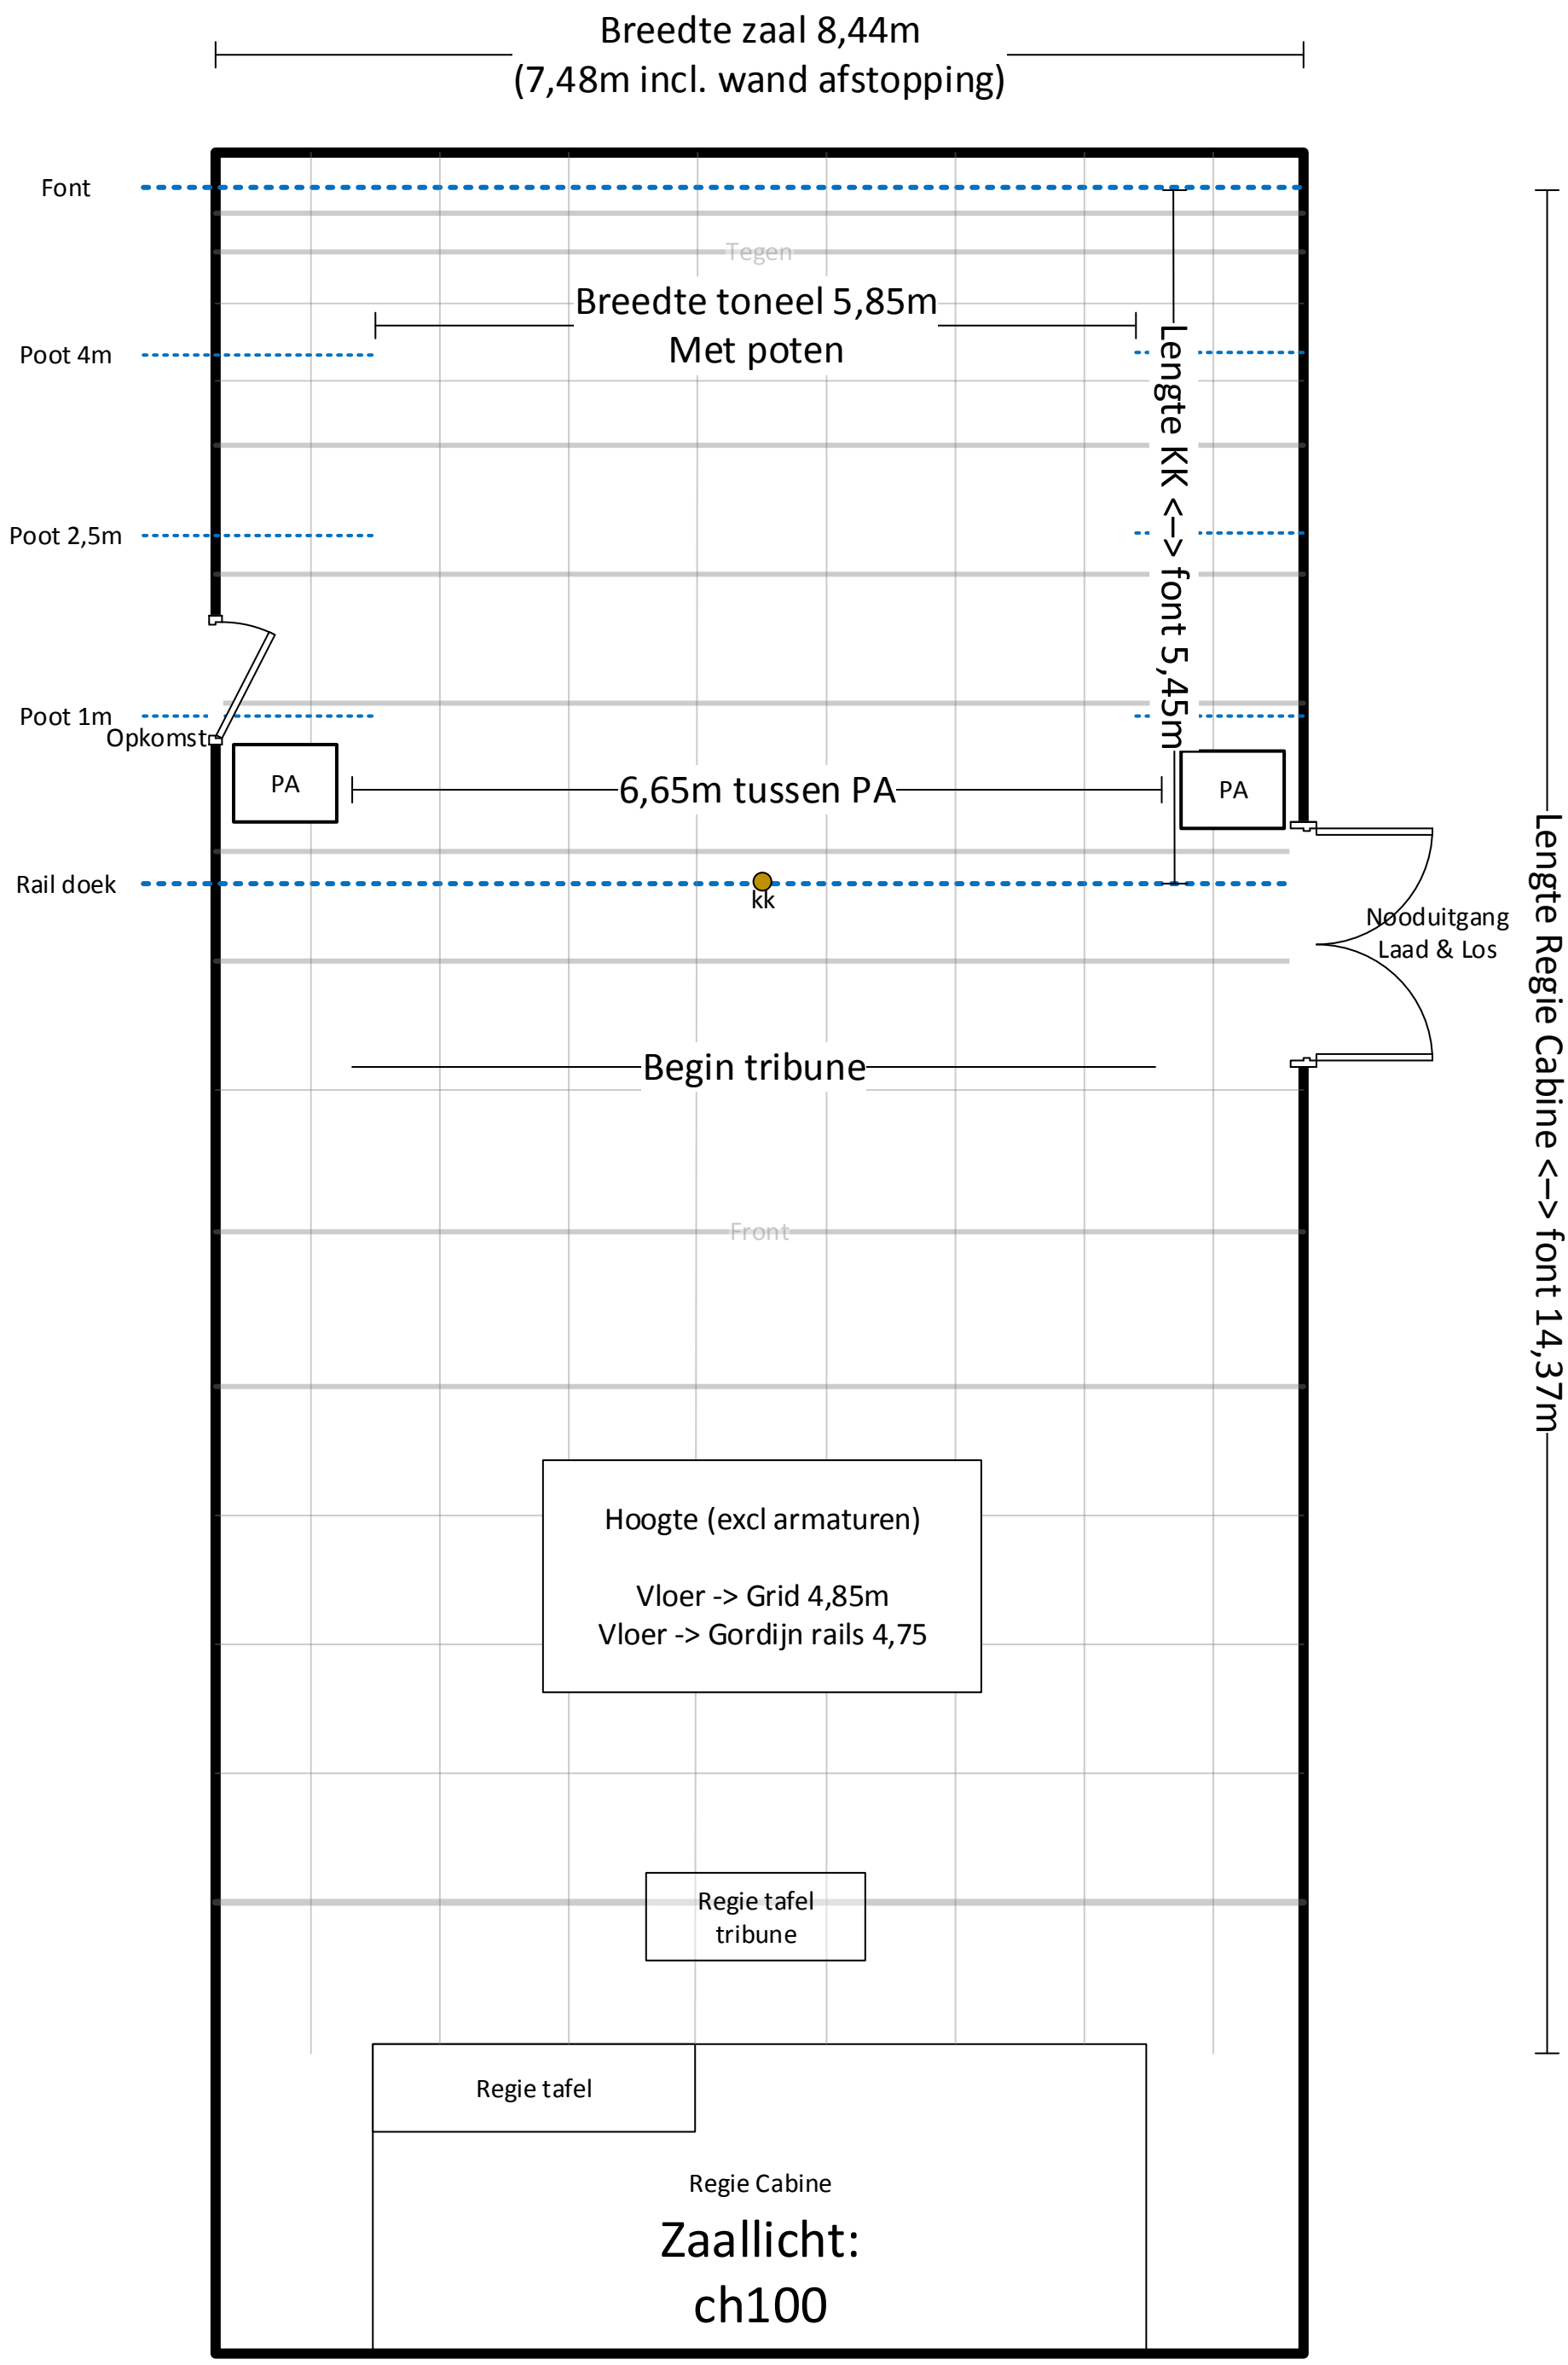

Schaal 1:50