



Breedte zaal 8,44m
(7,48m incl. wand afstopping)

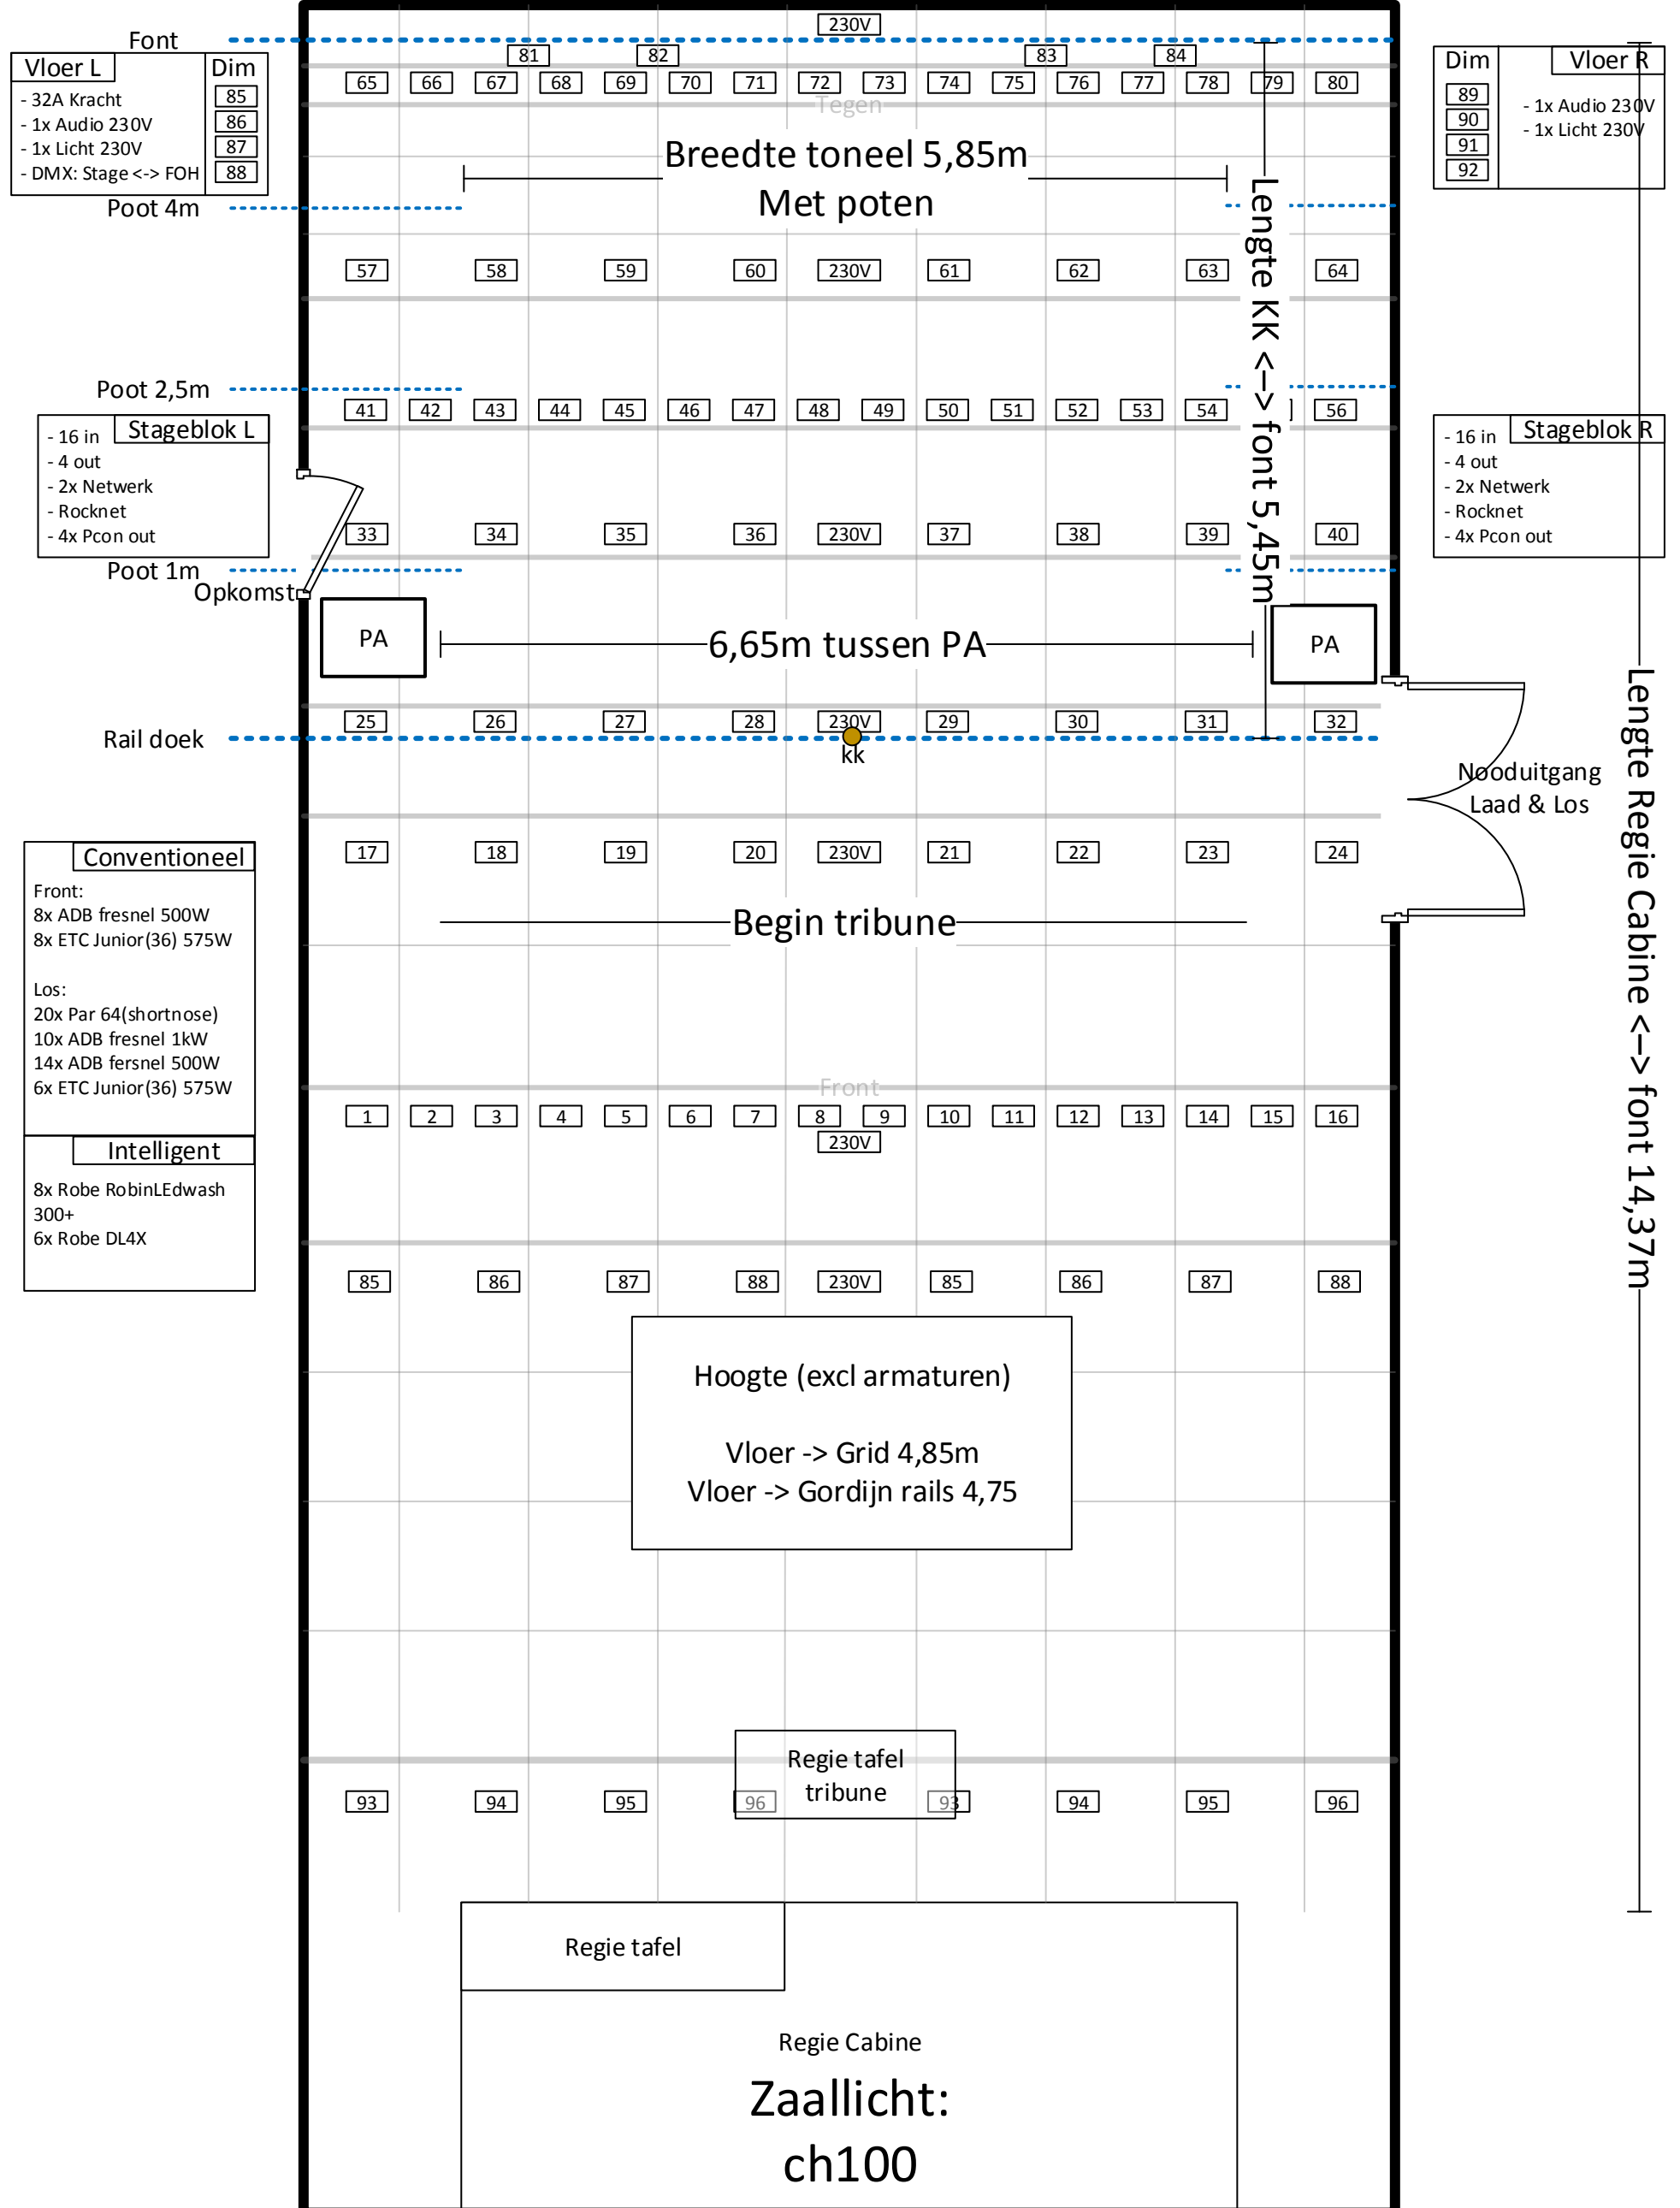

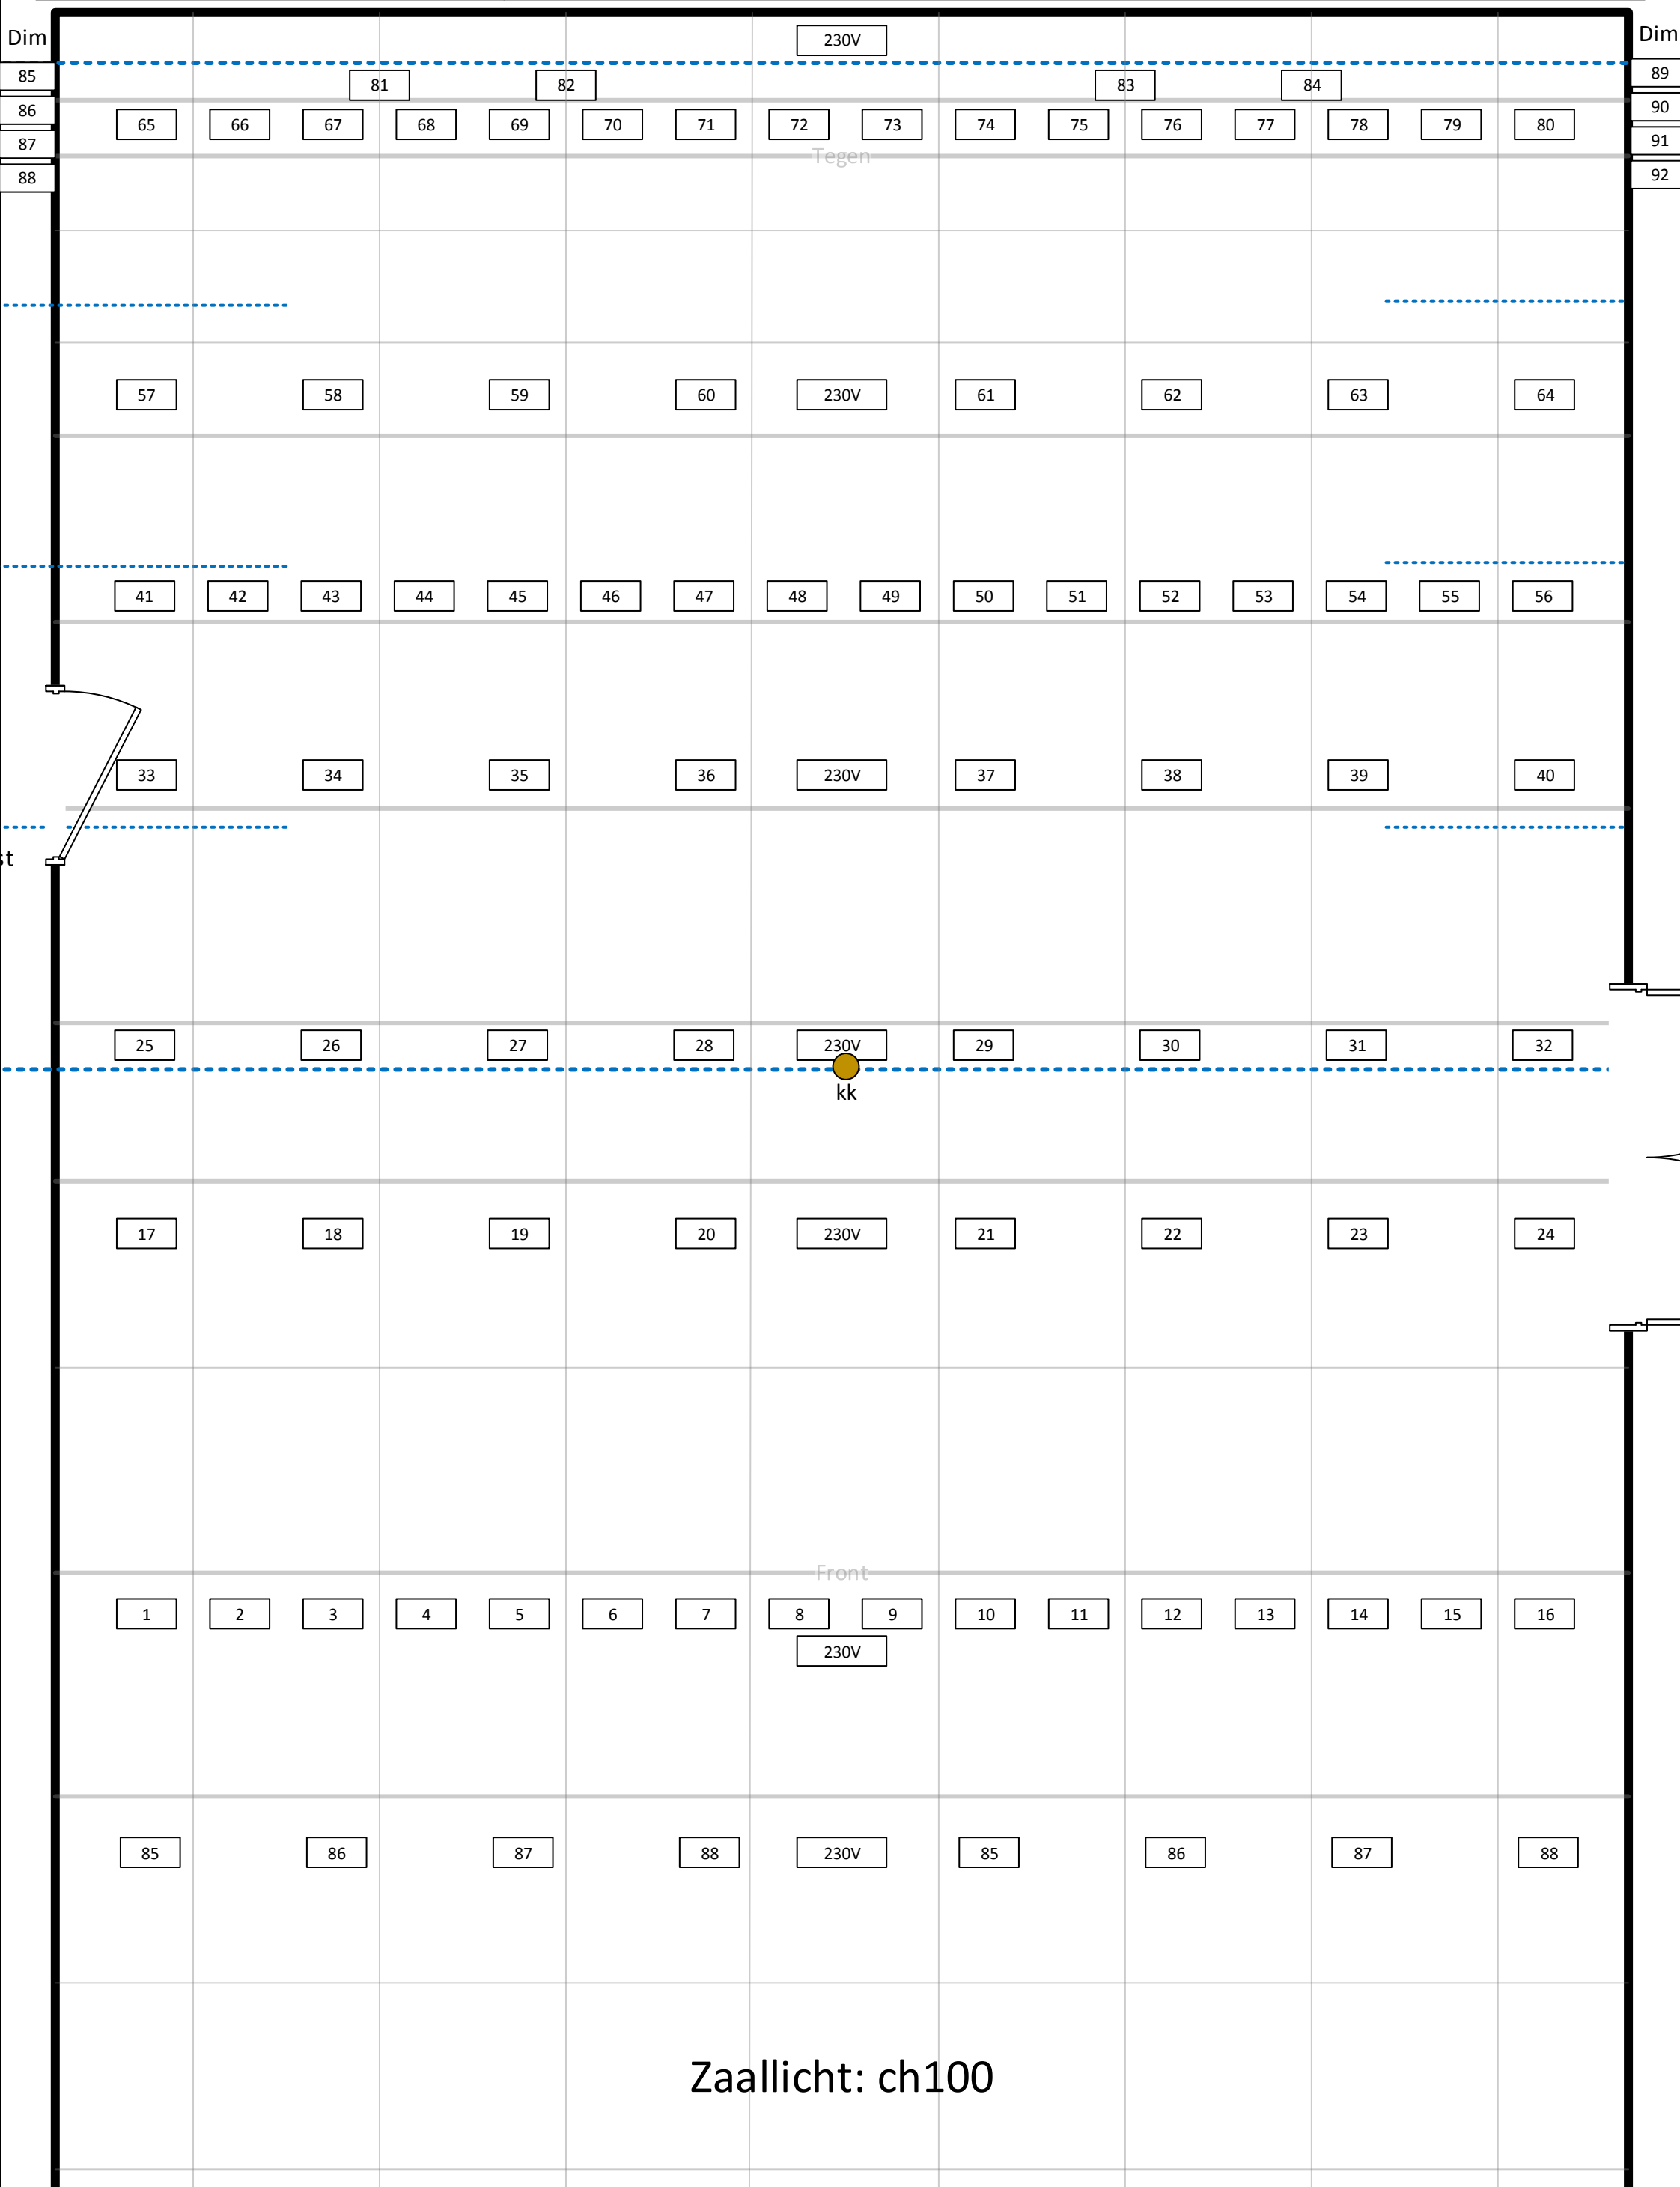

Zaallicht: ch100