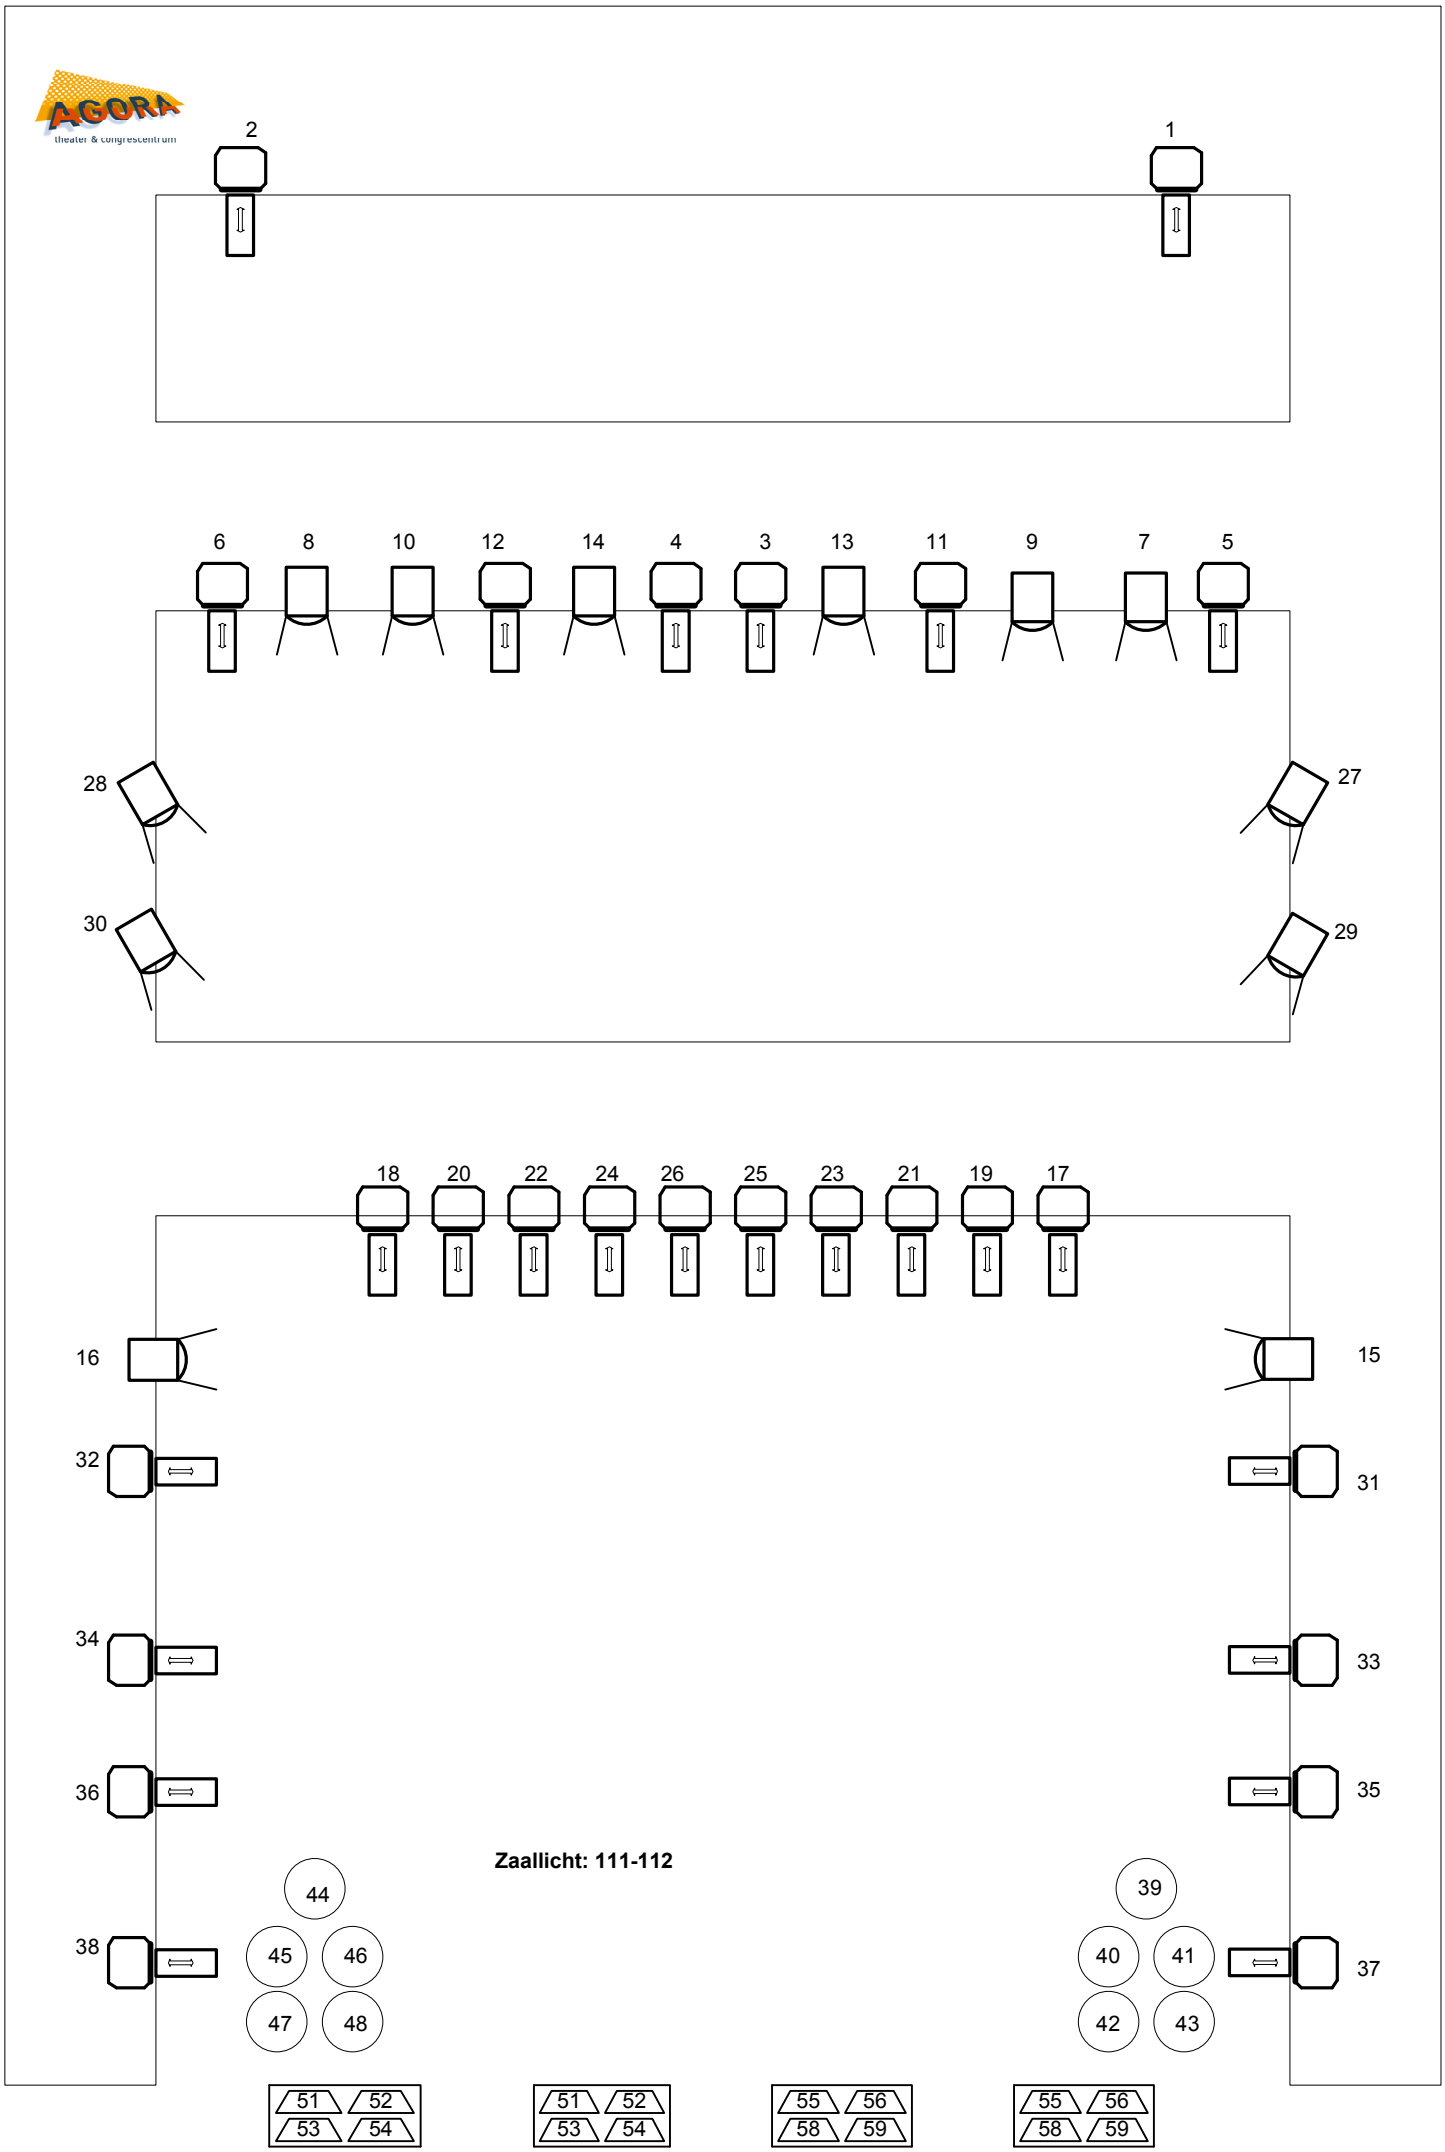
2
1
6 8 10 12 14 4 3 13 11 9 7 5
28
27
30
29
18 20 22 24 26 25 23 21 19 17
16
15
32
31
34
33
36
35
Zaallicht: 111-112
44
39
38
45 46
40 41
37
47 48
42 43
51 52 53 54
51 52 53 54
55 56 58 59
55 56 58 59