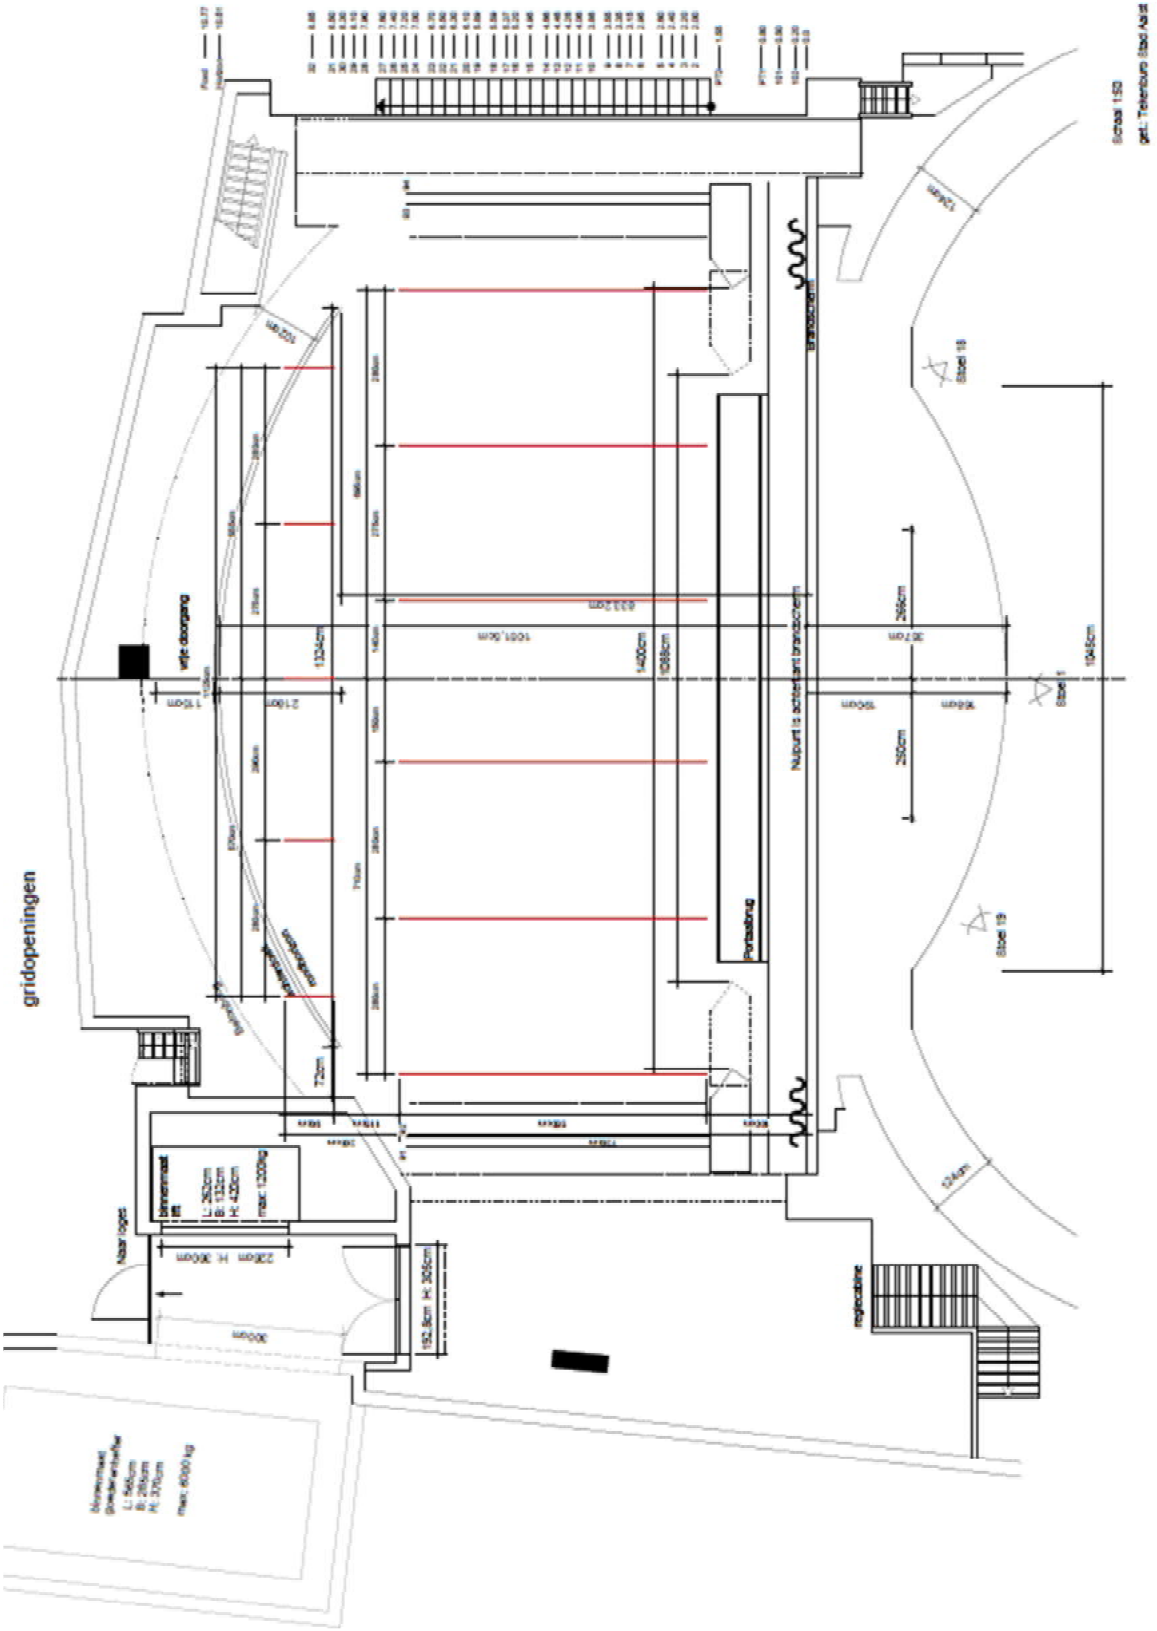
gridopeningen
wijze doorgang
Portaalbrug
Nuipunt is achterkant brandscherm
brandscherm
Naar loges
reglecabine
Stoel 1
Stoel 18
Stoel 19
Schaal 1:50
get.: Tekenburo Stad Aalst