

OPSLAG

Voorruimte

Gang

LADEN EN LOSSEN

350x340 (bxh)

63A(K23)  
125A(K4)

kabelluik

155/156  
63A(K22)

187/256

151  
152

155 1/m 154

bediening  
trekken

32A(K4)  
32A AV (K6)

051  
1/m 144

141 1/m 144

32A(K4)  
32A AV (K6)

kabelluik

91/514  
kraan

kabelluik

139/140

Omloop


Omloop

Gang

Sluis

Sluis

Foyer

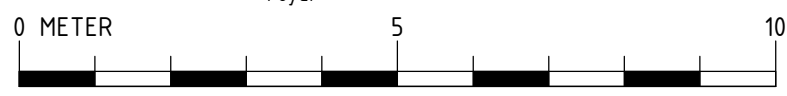

1140

258

961

245

699

699

237



**DRACHTEN - DE LAWEI**  
VLAKKE VLOER-ZAAL

Schaal: 1 : 200	Formaat: A3	Einheid:
Datum: OKTOBER 2016	Get.: Bert Middelweerd	Fase: C

TEKENINGNR. / BESTANDSNAAM: DR10cPL

EUROPAPLEIN 47  
1078 GV AMSTERDAM  
T 020-5266411