


Emizoom	Profiel	1,2 KW	22 stuks
Source Four	Profiel	750 W	10 stuks
ADB	PC	1,2 KW	12 stuks
CCT	PC	1 KW	18 stuks
ADB	Fresnell	2 KW	8 stuks
PAR 64	Medium	1 KW	8 stuks

nr. Dimmernummer
 nr. Patchnummer
 97 98 99 100 Horizon
 240 241 242 Zaallicht
 101 t/m 124 Losse dimmers

- A1
- A2
- A3
- A4
- A5
- A6
- A7
- A8

- B1
- B2
- B3
- B4
- B5
- B6
- B7
- B8

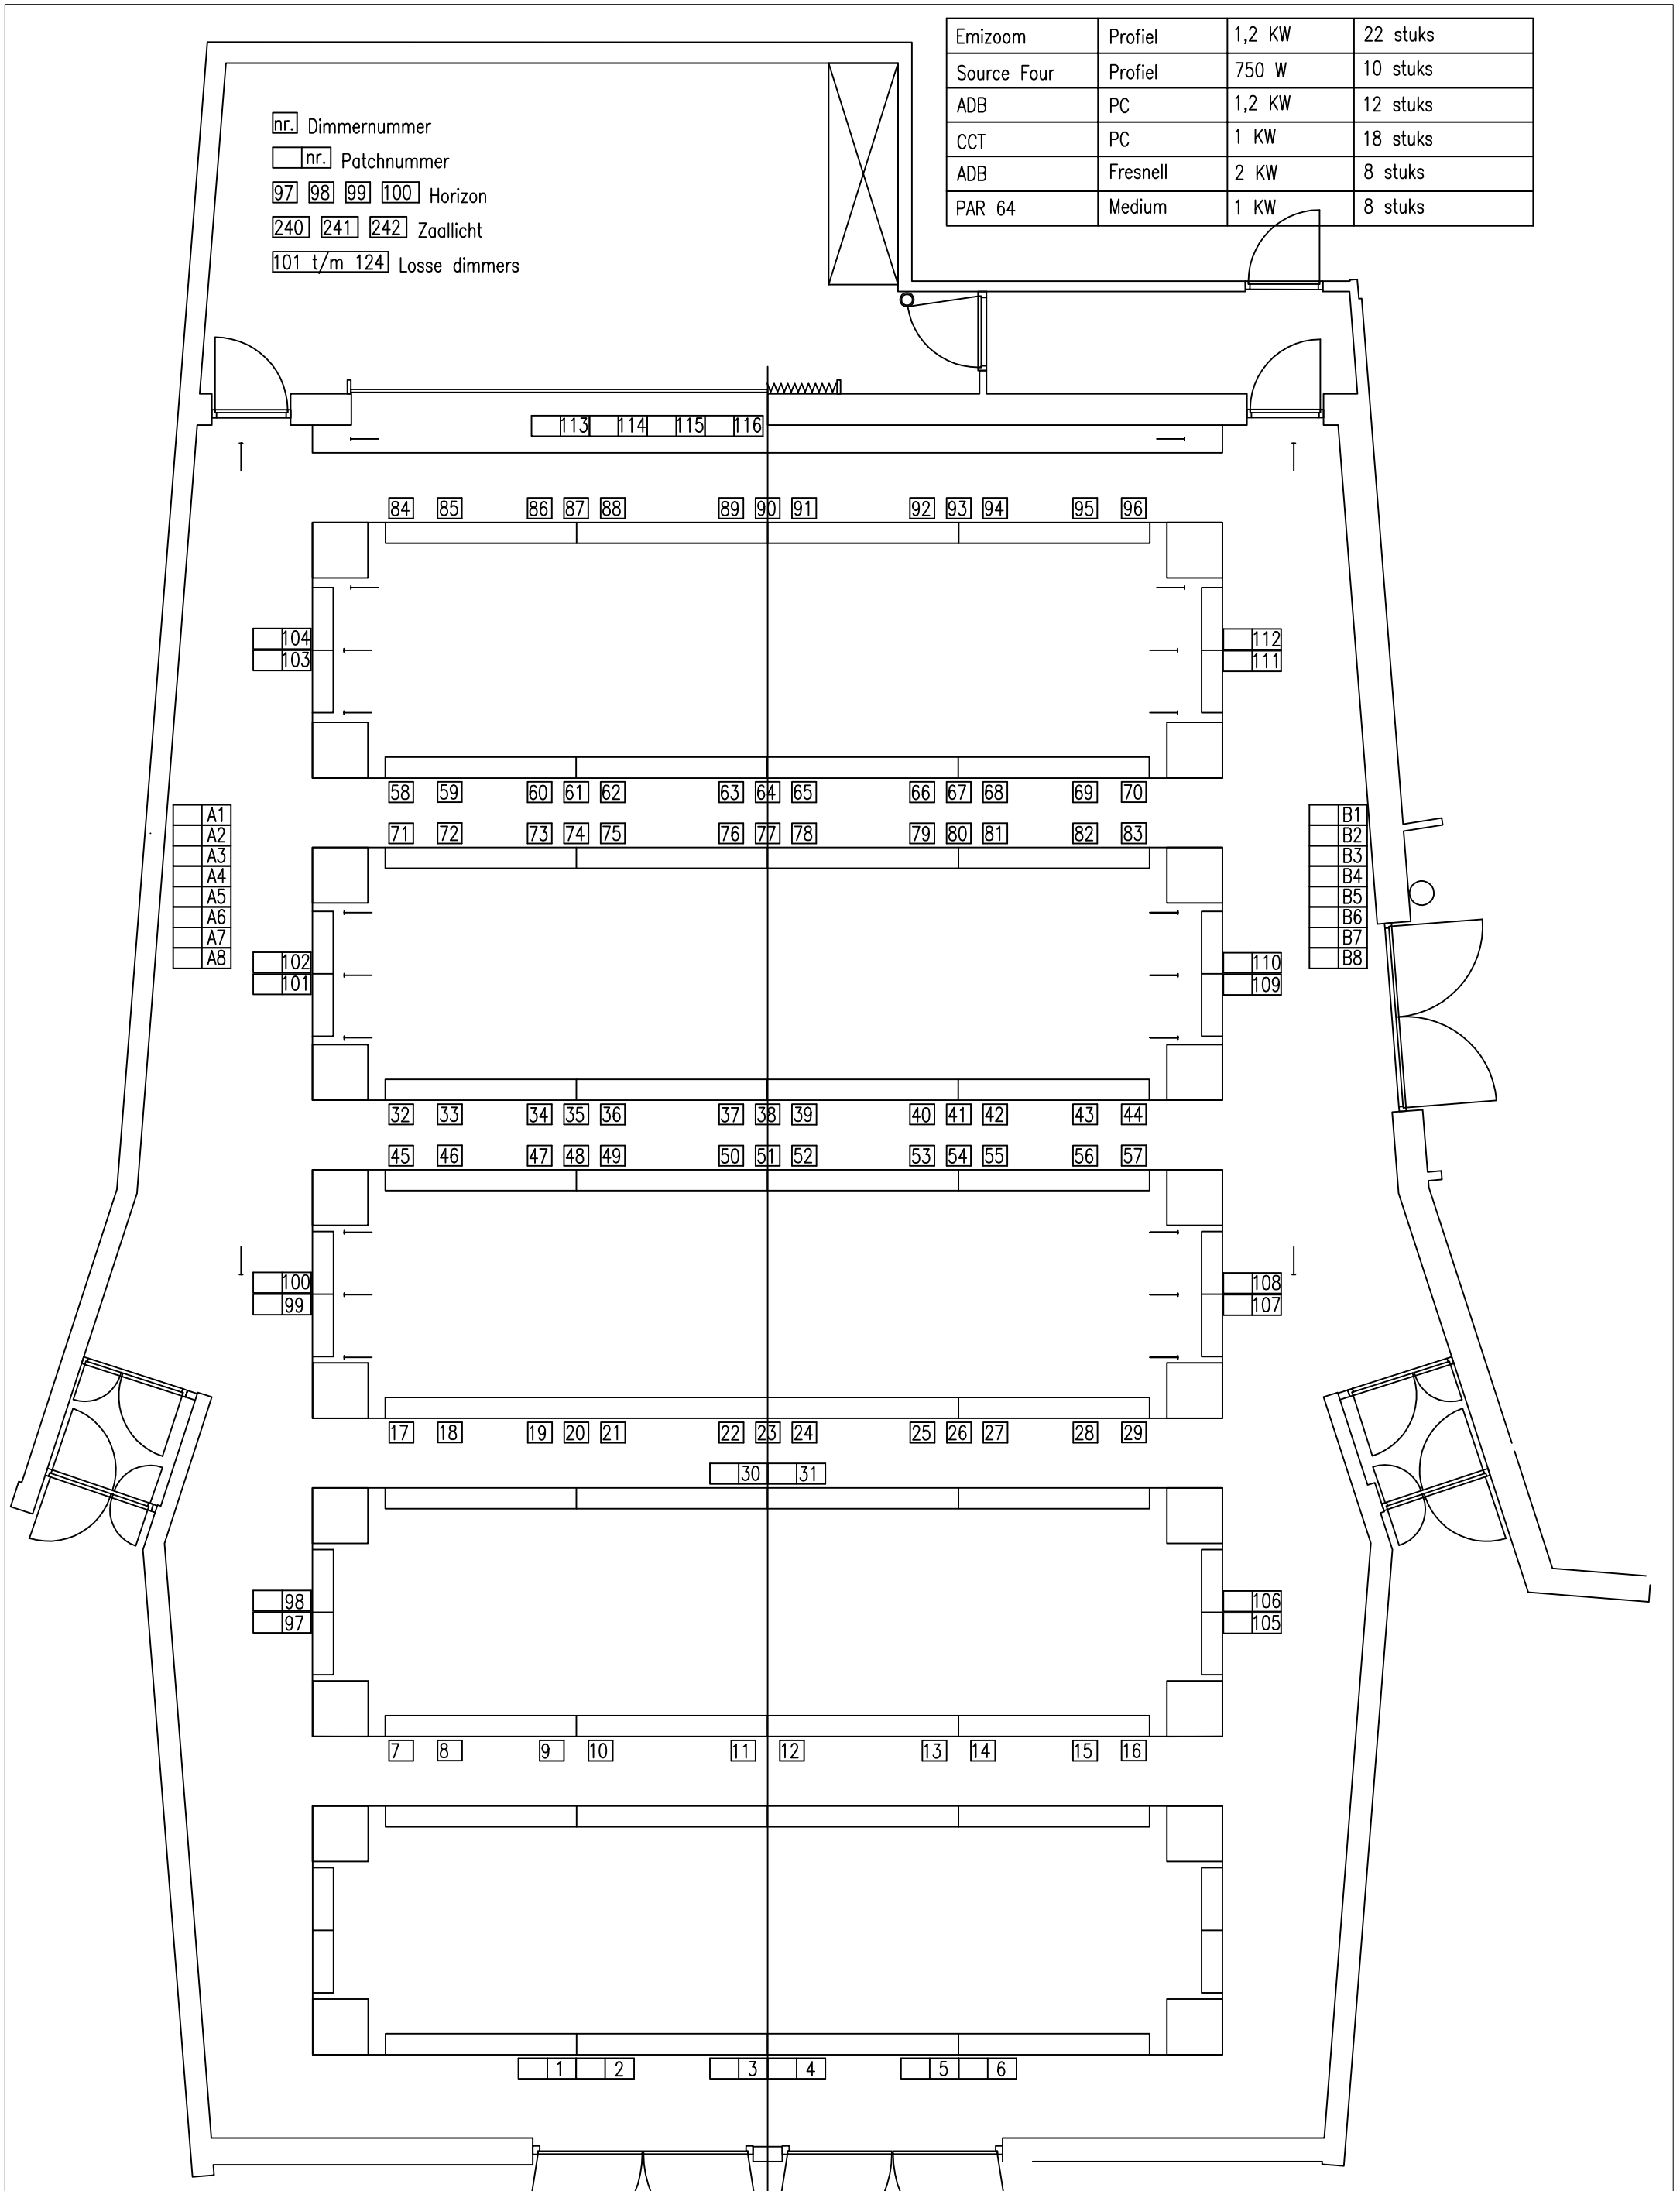

Othello Zaal – Middelzaal



Schaal:	Datum:	april 2010
Formaat: A3	Rev. dat.	
Eenheid: MM	Get.:	
Licht plattegrond		Fase: