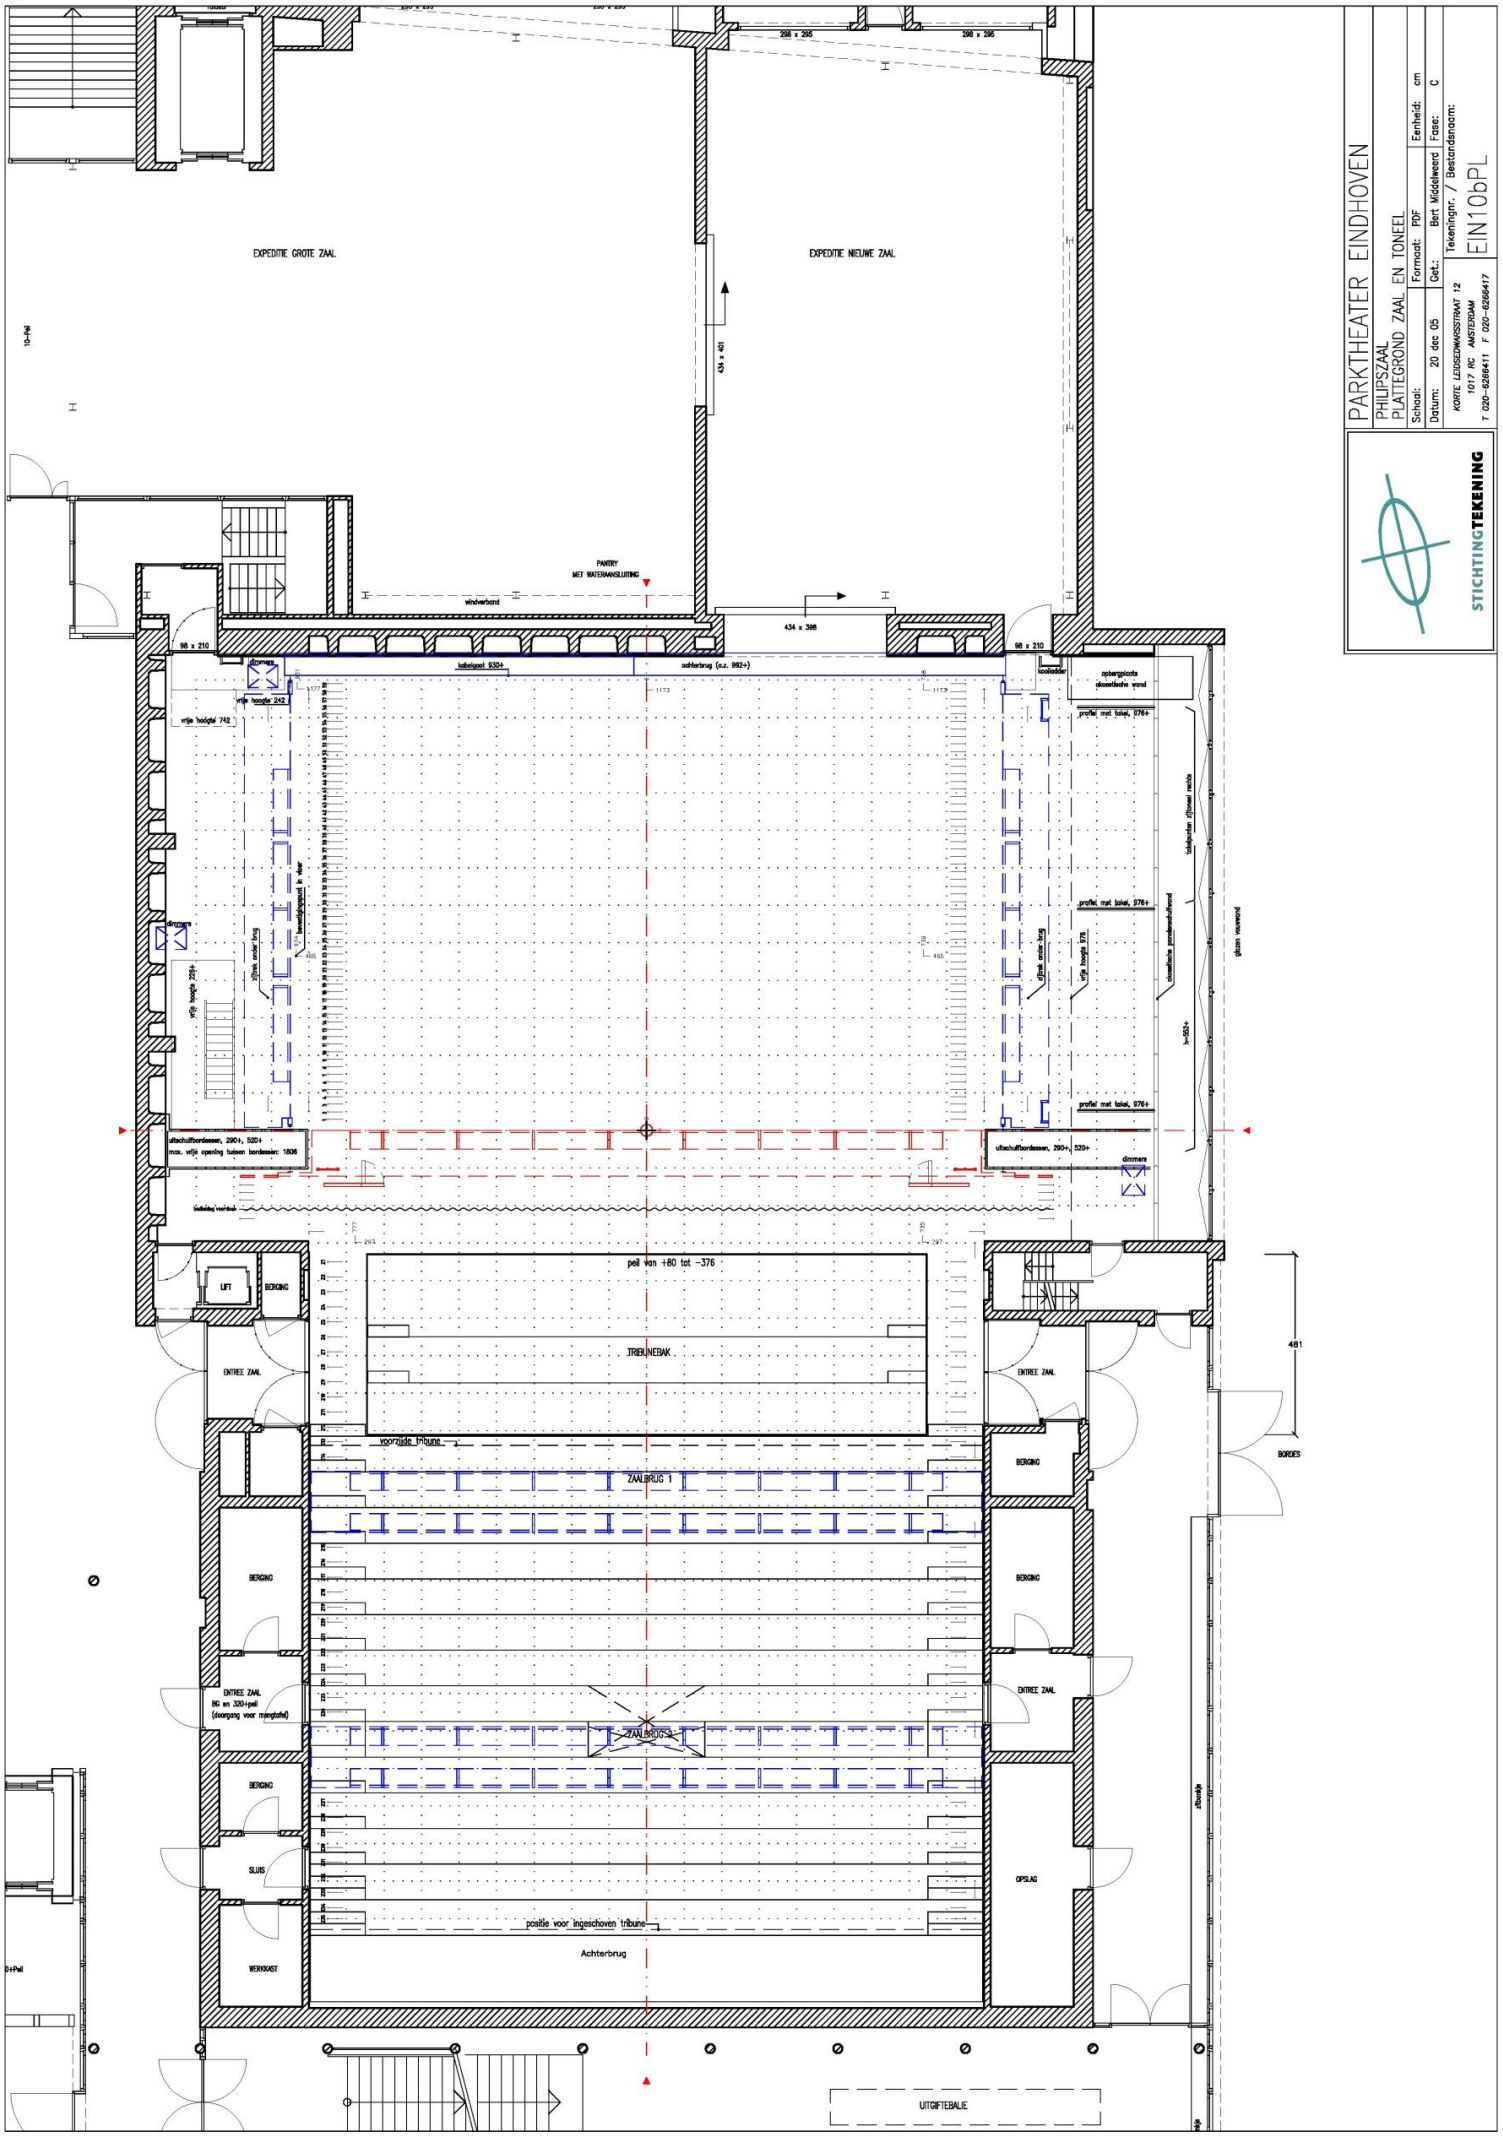

PARKTHEATER EINDHOVEN

PHILIPSZAAL
PLATTEGROND ZAAL EN TONEEL

Schaal:	Formaat: PDF	Eenheid:	cm
Datum: 20 dec 05	Get.: Bert Middelweerd	Fase:	C
	Tekeningnr. / Bestandsnaam:	EIN10bPL	

KORTE LEIDSEDWARSSTRAAT 12
1017 RC AMSTERDAM
T 020-6268411 F 020-6268417

STICHTINGTEKENING